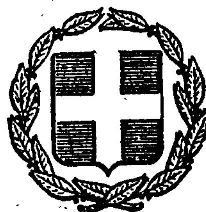


ΕΦΗΜΕΡΙΣ ΤΗΣ ΚΥΒΕΡΝΗΣΕΩΣ
ΤΗΣ ΕΛΛΗΝΙΚΗΣ ΔΗΜΟΚΡΑΤΙΑΣ

ΕΝ ΑΘΗΝΑΙΣ ΤΗι 4 ΜΑΡΤΙΟΥ 1980 | ΤΕΥΧΟΣ ΤΕΤΑΡΤΟΝ | ΑΡΙΘΜΟΣ ΦΥΛΛΟΥ 144

ΠΕΡΙΕΧΟΜΕΝΑ

ΠΟΛΕΟΔΟΜΙΑ

ΔΙΑΤΑΓΜΑΤΑ

ΑΝΑΚΟΙΝΩΣΕΙΣ

ΠΟΛΕΟΔΟΜΙΑ

ΔΙΑΤΑΓΜΑΤΑ

(1)

Περὶ τροποποιήσεως τοῦ ρυμοτομικοῦ σχεδίου Μεταμορφώσεως (Ἀττικῆς).

Ο ΠΡΟΕΔΡΟΣ ΤΗΣ ΕΛΛΗΝΙΚΗΣ ΔΗΜΟΚΡΑΤΙΑΣ

Ἔχοντες ὑπ' ὄψει :

1. Τὰς διατάξεις τοῦ ἀπὸ 17 Ἰουλίου 1923 Ν. Δ/τος «περὶ σχεδίων πόλεων κλπ.», ὡς μεταγενεστέρως ἐτροποποιήθησαν καὶ συνεπληρώθησαν καὶ εἰδικώτερον τῶν ἄρθρων 3,9 καὶ 70 αὐτοῦ.

2. Τὰς διατάξεις τοῦ Ν. 947/1979 καὶ εἰδικώτερον τοῦ ἄρθρου 62 παρ. 1 αὐτοῦ.

3. Τὴν ὑπ' ἀριθ. ΕΔ2α/04/20/Φ.Θ.2.1.1./1979 κοινὴν ἀπόφασιν τοῦ Πρωθυπουργοῦ καὶ τοῦ Ὑπουργοῦ Δημοσίων Ἔργων «περὶ ἀντικαταστάσεως τῆς ὑπ' ἀριθ. ΕΔ2α/04/59/Φ.Θ.2.1.1/1978 ἀποφάσεως «περὶ μεταβιβάσεως ἁρμοδιοτήτων τοῦ Ὑπουργοῦ Δημοσίων Ἔργων εἰς τὸν Ὑφυπουργὸν τοῦ αὐτοῦ Ὑπουργείου (ΦΕΚ 106 Β').

4. Τὴν ὑπ' ἀριθ. 262/78 πρᾶξιν τοῦ Δημοτικοῦ Συμβουλίου Μεταμορφώσεως.

5. Τὰς ὑπ' ἀριθ. 276/78 καὶ 900/79 γνωμοδοτήσεις τοῦ Συμβουλίου Δημοσίων Ἔργων (Τμῆμα Οἰκισμοῦ).

6. Τὴν ὑπ' ἀριθ. 1313/79 γνωμοδότησιν τοῦ Συμβουλίου τῆς Ἐπικρατείας, προτάσει τοῦ Ὑφυπουργοῦ Δημοσίων Ἔργων, ἀπεφασίσαμεν :

Ἄρθρον 1.

Ἐγκρίνεται ἡ τροποποίησις τοῦ ρυμοτομικοῦ σχεδίου Μεταμορφώσεως (Ἀττικῆς) εἰς τὰ ὑπ' ἀριθ. 439 καὶ 440 οἰκοδομικὰ τετράγωνα καὶ ὁ χαρακτηρισμὸς τῆς μεταξὺ αὐτῶν ὁδοῦ ὡς πεζοδρόμου, ὡς ἐμφαίνεται εἰς τὸ ὑπὸ τοῦ Γενικοῦ Διευθυντοῦ Οἰκισμοῦ τεθεωρημένον διὰ τῆς ὑπ' ἀριθ. Γ.1546/80 πράξεως αὐτοῦ σχετικὸν πρωτότυπον διάγραμμα ὑπὸ κλίμακα 1 : 500, τοῦ ὁποίου συνοπτικὸν ἀντίτυπον δημοσιεύεται μετὰ τοῦ παρόντος.

Ἄρθρον 2.

Ἐπιβάλλεται προκήπιον πλάτους τριῶν (3) μέτρων κατὰ τὸ πρόσωπον τῶν οἰκοπέδων οἰκοδομημένων ἢ μή, τῶν κειμένων ἐντὸς τῶν κατὰ τὸ ἄρθρον 1 τροποποιουμένων οἰκοδομικῶν τετραγώνων καὶ ἐχόντων πρόσωπον ἐπὶ τῆς χαρακτηριζομένης ὁδοῦ ὡς πεζοδρόμου ὡς ἐν τῷ αὐτῷ διαγράμματι ἐμφαίνεται.

Εἰς τὸν Ὑφυπουργὸν Δημοσίων Ἔργων ἀναθέτομεν τὴν δημοσίευσιν καὶ ἐκτέλεσιν τοῦ παρόντος Διατάγματος.


Ἐν Ἀθήναις τῇ 4 Φεβρουαρίου 1980

Ο ΠΡΟΕΔΡΟΣ ΤΗΣ ΔΗΜΟΚΡΑΤΙΑΣ

ΚΩΝΣΤΑΝΤΙΝΟΣ Δ. ΤΣΑΤΣΟΣ

Ο ΥΦΥΠΟΥΡΓΟΣ ΔΗΜΟΣΙΩΝ ΕΡΓΩΝ

ΣΤΕΦΑΝΟΣ ΜΑΝΟΣ

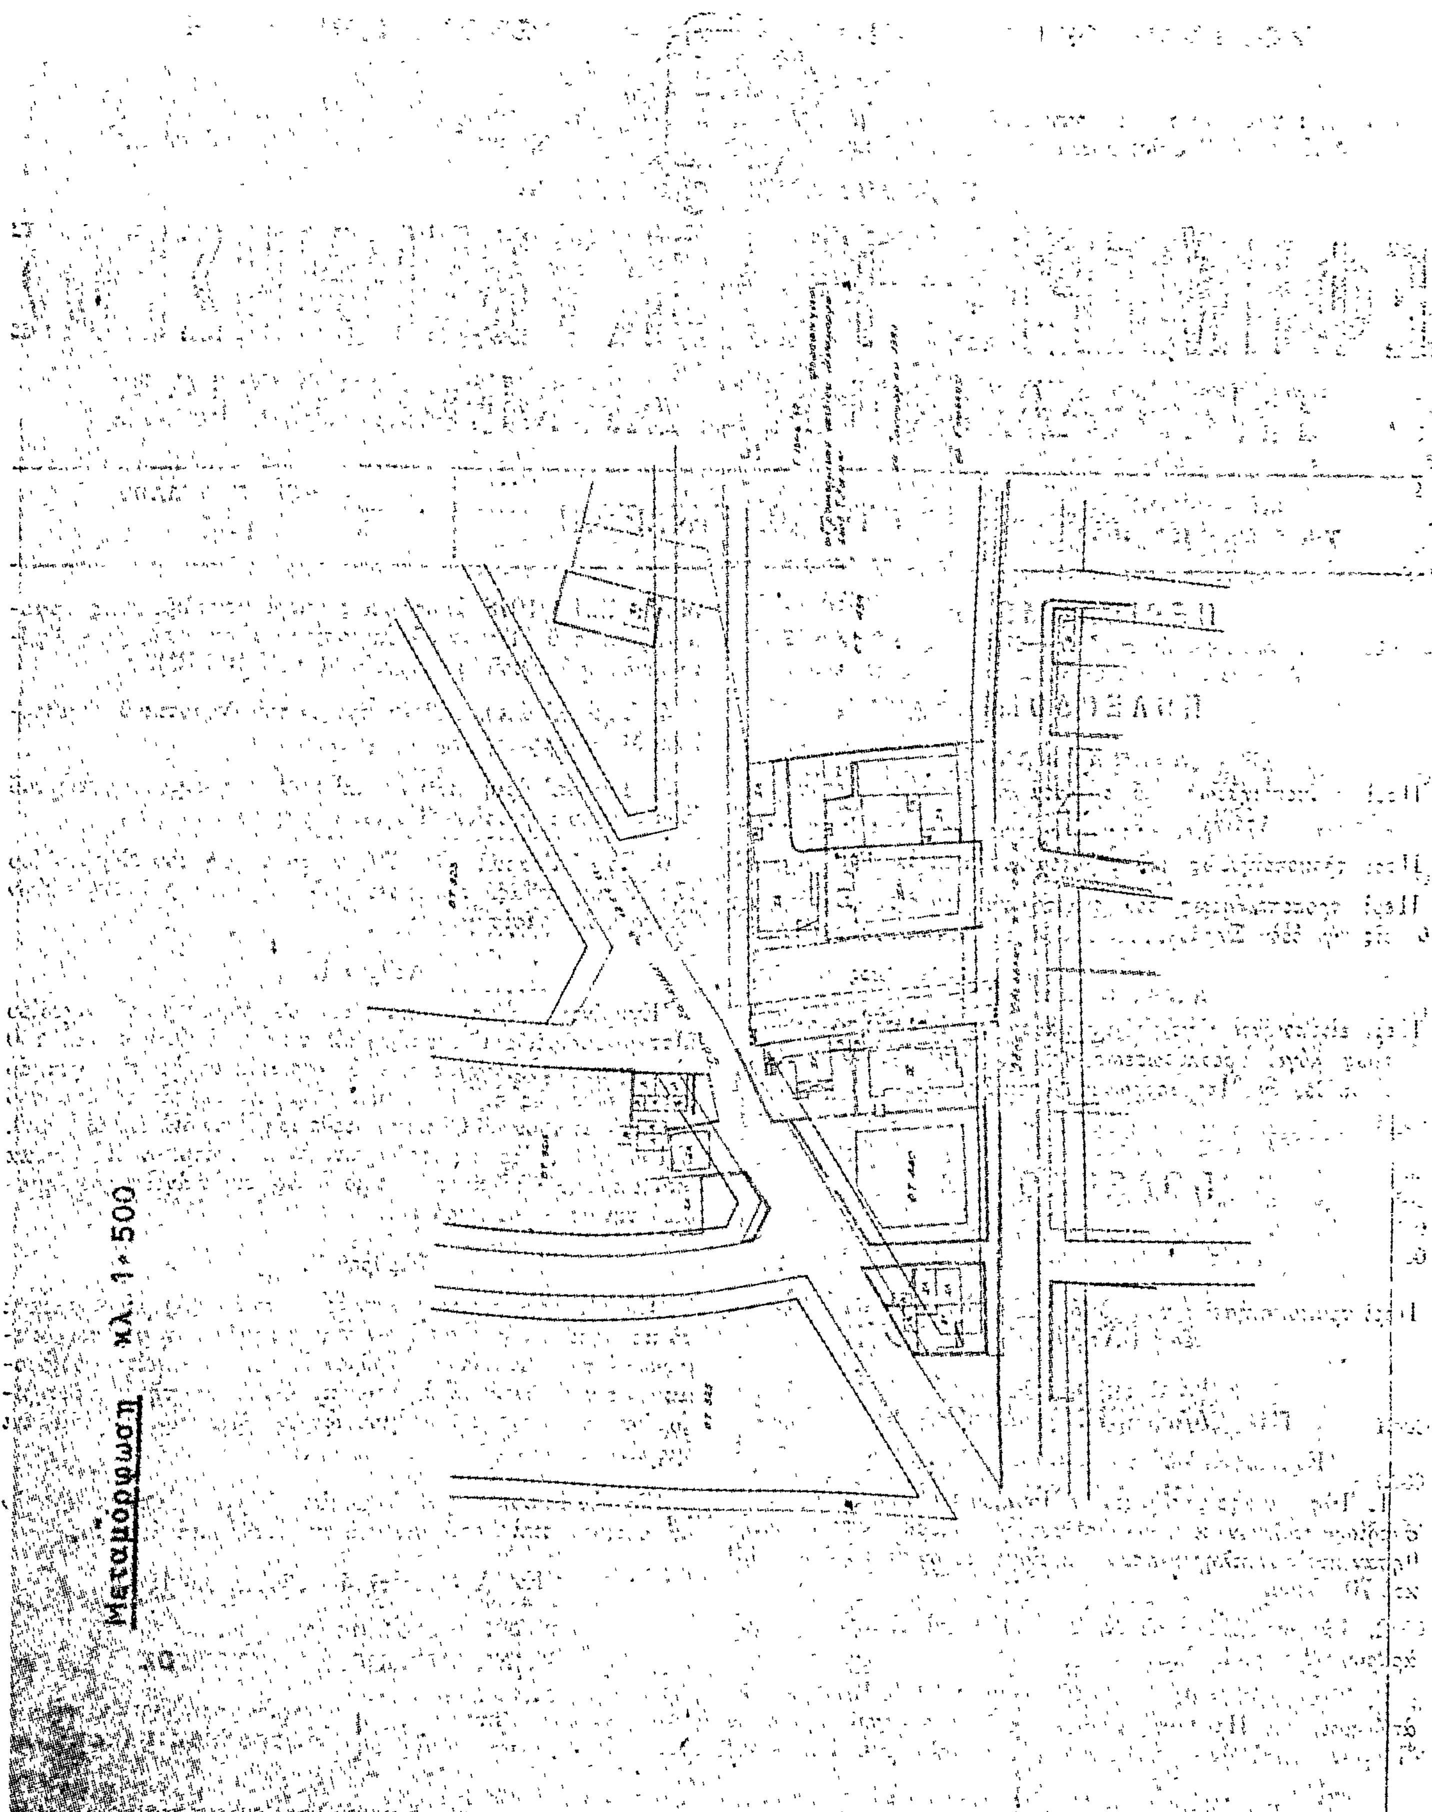
Μεταμόρφωση κλ. 1:500

(2)

Περὶ τροποποιήσεως τοῦ ρυμοτομικοῦ σχεδίου Τρικάλων.

Ο ΠΡΟΕΔΡΟΣ ΤΗΣ ΕΛΛΗΝΙΚΗΣ ΔΗΜΟΚΡΑΤΙΑΣ

Ἔχοντες ὑπ' ὄψει :

1. Τὰς διατάξεις τοῦ ἀπὸ 17.7.1923 Ν.Δ/τος «περὶ σχεδίων πόλεων κλπ.», ὡς μεταγενεστέρως ἐτροποποιήθησαν καὶ συνεπληρώθησαν καὶ εἰδικώτερον τῶν ἄρθρων 3 καὶ 70 αὐτοῦ.

2. Τὰς διατάξεις τοῦ ἄρθρου 62 παρ. 1 τοῦ Ν. 947/1979 «περὶ οἰκιστικῶν περιοχῶν».

3. Τὴν ὑπ' ἀρ. ΕΔ2α/04/20/Φ.Θ.2.1.1./1979 κοινὴν ἀπόφασιν τοῦ Πρωθυπουργοῦ καὶ τοῦ Ὑπουργοῦ Δημοσίων Ἔργων «περὶ ἀντικαταστάσεως τῆς ὑπ' ἀρ. ΕΔ2α/04/59/ Φ.Θ.2.1.1./1978 ἀποφάσεως «περὶ μεταβιβάσεως ἁρμοδιοτήτων τοῦ Ὑπουργοῦ Δημοσίων Ἔργων εἰς τὸν Ὑφυπουργὸν τοῦ αὐτοῦ Ὑπουργείου» (ΦΕΚ 106/Β).

4. Τὰς ὑπ' ἀρ. 85/77 καὶ 104/78 πράξεις τοῦ Δημοτικοῦ Συμβουλίου Τρικάλων.

5. Τὰς ὑπ' ἀρ. 187/1978 καὶ 904/1979 γνωμοδοτήσεις τοῦ Συμβουλίου Δημοσίων Ἔργων (Τμῆμα Οἰκισμοῦ) προτάσει τοῦ Ὑφυπουργοῦ Δημοσίων Ἔργων, ἀπεφασίσαμεν :

Ἄρθρον Μόνον.

Ἐγκρίνεται ἡ τροποποίησις τοῦ ρυμοτομικοῦ σχεδίου Τρικάλων μεταξὺ τῆς ὁδοῦ Καρδίτσης καὶ Ληθαίου ποταμοῦ διὰ τοῦ καθορισμοῦ κοινοχρήστων χώρων, ὁδοῦ καὶ πεζοδρόμων ὡς ἐμφαίνεται εἰς τὸ ὑπὸ τοῦ Γενικοῦ Διευθυντοῦ Οἰκισμοῦ θεωρημένον διὰ τῆς ὑπ' ἀρ. Γ. 1386/1980 πράξεως αὐτοῦ σχετικὸν πρωτότυπον διάγραμμα ὑπὸ κλίμακα 1 : 500 τοῦ ὁποίου συνοπτικὸν ἀντίτυπον δημοσιεύεται μετὰ τοῦ παρόντος.

Εἰς τὸν Ὑφυπουργὸν Δημοσίων Ἔργων, ἀναθέτομεν τὴν δημοσίευσιν καὶ ἐκτέλεσιν τοῦ παρόντος Διατάγματος.


Ἐν Ἀθήναις τῇ 4 Φεβρουαρίου 1980.


Ο ΠΡΟΕΔΡΟΣ ΤΗΣ ΔΗΜΟΚΡΑΤΙΑΣ

ΚΩΝΣΤΑΝΤΙΝΟΣ Δ. ΤΣΑΤΣΟΣ

Ο ΥΦΥΠΟΥΡΓΟΣ ΔΗΜΟΣΙΩΝ ΕΡΓΩΝ

ΣΤΕΦΑΝΟΣ ΜΑΝΟΣ

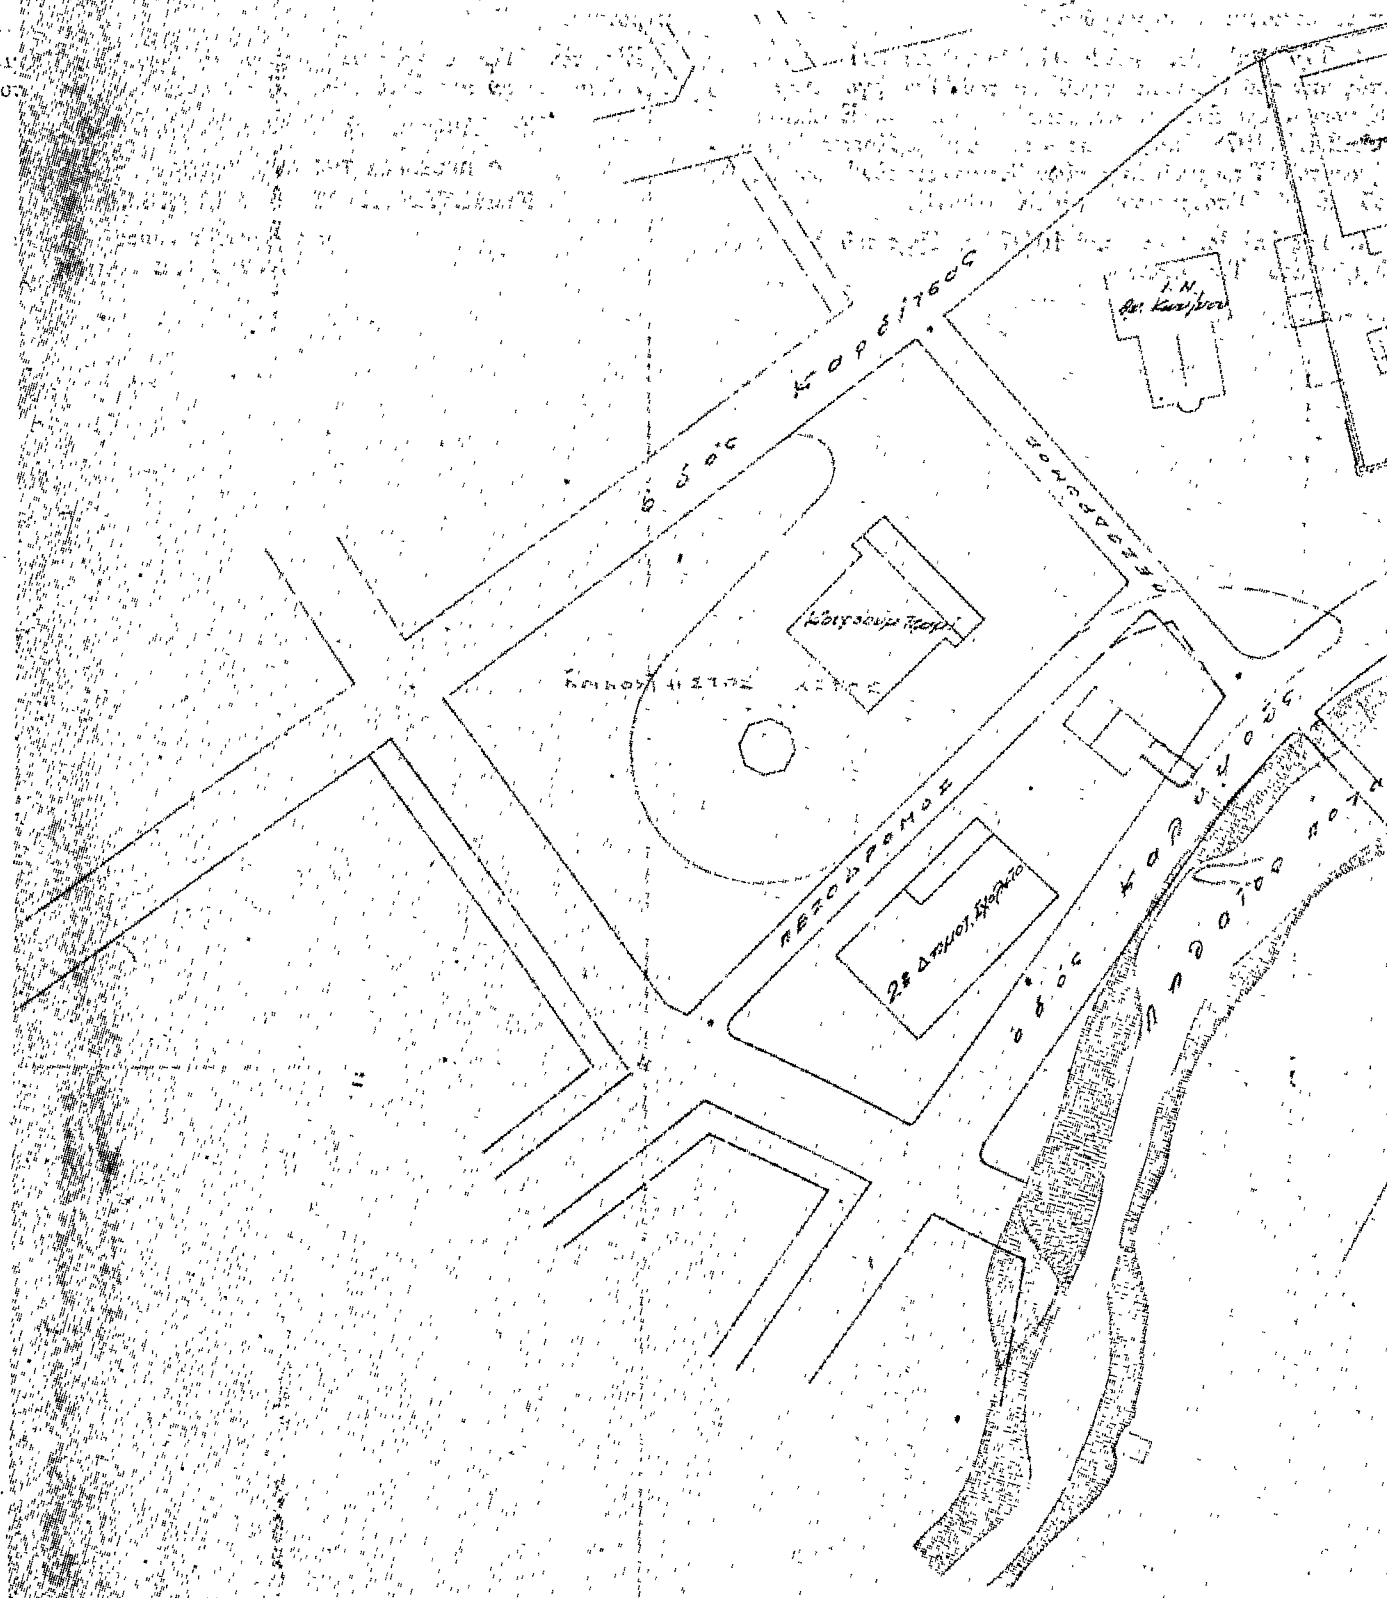
ΤΡΙΚΑΛΑ
οδός Καρδίτσης
Πεζόδρομος
2ο Δημοτ. Σχολείο

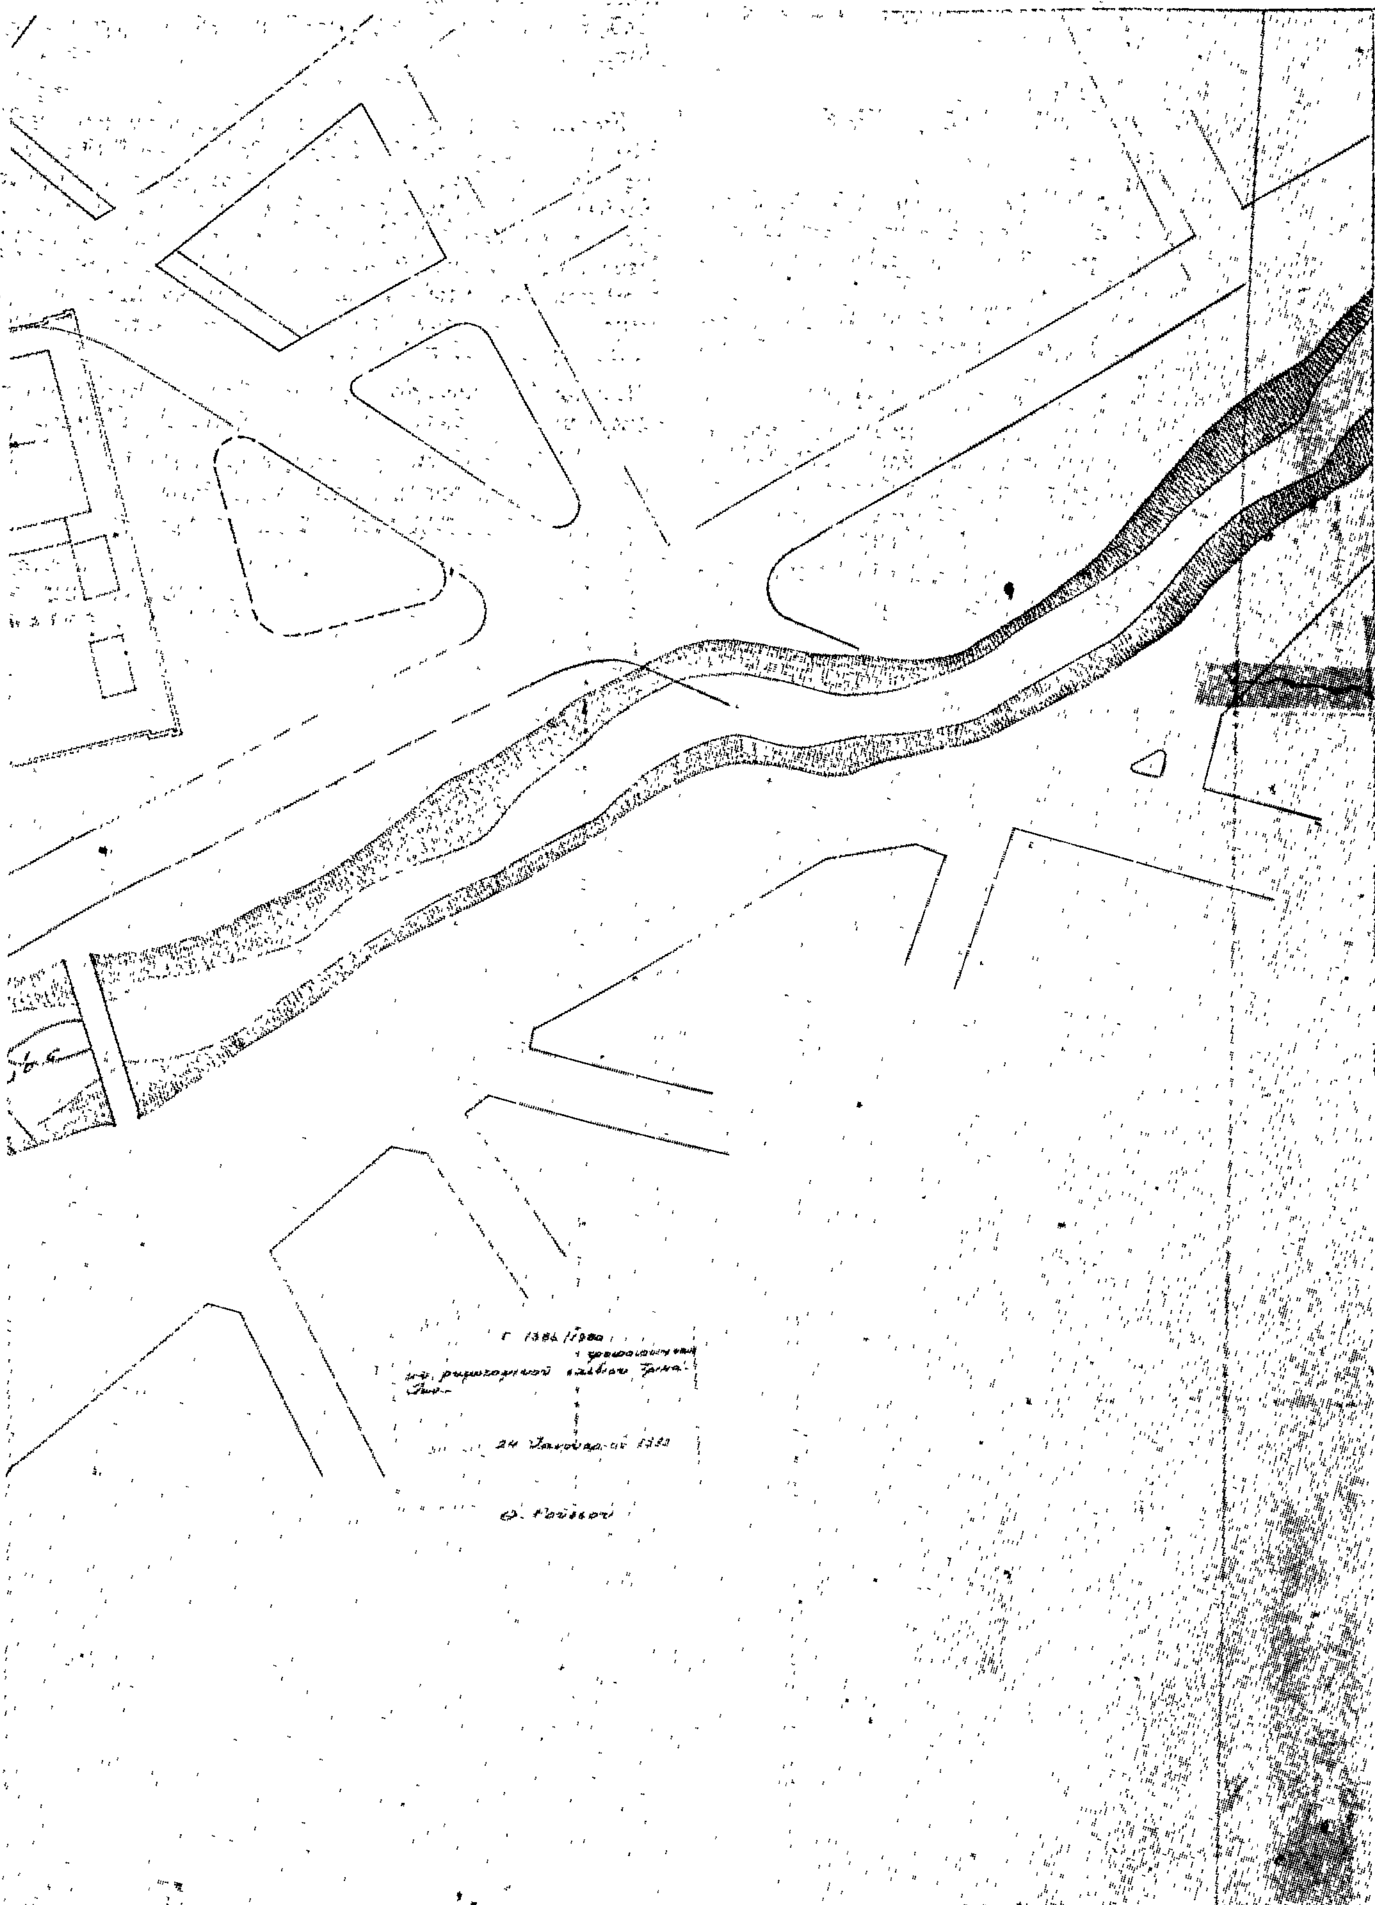

(3)

Περὶ τροποποιήσεως τοῦ ρυμοτομικοῦ σχεδίου Ξάνθης εἰς τὴν ὁδὸν Σκρᾶ.

Ο ΠΡΟΕΔΡΟΣ ΤΗΣ ΕΛΛΗΝΙΚΗΣ ΔΗΜΟΚΡΑΤΙΑΣ

Ἔχοντες ὑπ' ὄψει :

1. Τὰς διατάξεις τοῦ ἀπὸ 17 Ἰουλίου 1923 Ν. Δ/τος «περὶ σχεδίων πόλεων κλπ.» ὡς μεταγενεστέρως ἐτροποποιήθησαν καὶ συνεπληρώθησαν καὶ εἰδικώτερον τῶν ἄρθρων 3 καὶ 70 αὐτοῦ.

2. Τὰς διατάξεις τοῦ Ν. 947/1979 «περὶ οἰκιστικῶν περιοχῶν (ΦΕΚ 169 Α) καὶ εἰδικώτερον τοῦ ἄρθρου 62 παρ. 1 αὐτοῦ.

3. Τὴν ὑπ' ἀριθ. ΕΔ2α/04/20/Φ.Θ.2.1.1./1979 κοινὴν ἀπόφασιν τοῦ Πρωθυπουργοῦ καὶ τοῦ Ὑπουργοῦ Δημοσίων Ἔργων «περὶ ἀντικαταστάσεως τῆς ὑπ' ἀριθ. ΕΔ2α/04/59/Φ.Θ.2.1.1./1978 ἀποφάσεως «περὶ μεταβιβάσεως ἁρμοδιοτήτων τοῦ Ὑπουργοῦ Δημοσίων Ἔργων εἰς τὸν Ὑφυπουργὸν τοῦ αὐτοῦ Ὑπουργείου» (ΦΕΚ 106/Β).

4. Τὰς ὑπ' ἀριθ. 54/1978, 83/1978 καὶ 135/1979 πράξεις τοῦ Δημοτικοῦ Συμβουλίου Ξάνθης.

5. Τὰς ὑπ' ἀριθ. 431/1979 καὶ 1045/1979 γνωμοδοτήσεις τοῦ Συμβουλίου Δημοσίων Ἔργων, (Τμῆμα Οἰκισμοῦ) προτάσει τοῦ Ὑφυπουργοῦ Δημοσίων Ἔργων, ἀπεφασίσαμεν :

Ἄρθρον Μόνον

Ἐγκρίνεται ἡ τροποποίησις τοῦ ρυμοτομικοῦ σχεδίου Ξάνθης εἰς τμῆμα τῆς ὁδοῦ Σκρᾶ, ἀπὸ τῆς ὁδοῦ Κλεμανσὼ ἕως τὴν ὁδὸν Μιαούλη καὶ ὁ καθορισμὸς τοῦ τμήματος αὐτοῦ ὡς πεζοδρόμου, ὡς καὶ ἡ διάνοιξις δύο καθέτων πρὸς αὐτὸν πεζοδρόμων, ὡς ἐμφαίνονται εἰς τὸ ὑπὸ τοῦ Γενικοῦ Διευθυντοῦ Οἰκισμοῦ θεωρημένον διὰ τῆς ὑπ' ἀριθ. Γ129/1980 πράξεως αὐτοῦ σχετικὸν πρωτότυπον διάγραμμα ὑπὸ κλίμακα 1 : 500 τοῦ ὁποίου συνοπτικὸν ἀντίτυπον δημοσιεύεται μετὰ τοῦ παρόντος.

Εἰς τὸν Ὑφυπουργὸν Δημοσίων Ἔργων ἀναθέτομεν τὴν δημοσίευσιν καὶ ἐκτέλεσιν τοῦ παρόντος Διατάγματος.

Ἐν Ἀθήναις τῇ 4 Φεβρουαρίου 1980

Ο ΠΡΟΕΔΡΟΣ ΤΗΣ ΔΗΜΟΚΡΑΤΙΑΣ

ΚΩΝΣΤΑΝΤΙΝΟΣ Δ. ΤΣΑΤΣΟΣ

Ο ΥΦΥΠΟΥΡΓΟΣ ΔΗΜΟΣΙΩΝ ΕΡΓΩΝ

ΣΤΕΦΑΝΟΣ ΜΑΝΟΣ

ΞΑΝΘΗ

Κλῖμαξ 1:500

ΠΕΖΟΔΡΟΜΟΣ

ΟΔΟΣ ΣΚΡΑ

ΟΔΟΣ ΚΑΣΜΑΝΗ

ΤΕΜΕΝΟΣ

Χρ Κουιδα

1 2 3 4 5 6 7 8 9 10 13 15 16 17 18 20 21 23

τεως τοῦ ρυμοτομικοῦ σχεδίου Ξάνθης εἰς τὴν ὁδὸν Σκρά.

ΑΝΑΚΟΙΝΩΣΕΙΣ

(4)

Περί είδοποιήσεως γενομένης παρακαταθέσεως αποζημιώσεως λόγω προσκυρώσεως καί ρυμοτομίας τμήματος οικοπέδου έν Μεταμορφώσει Αττικής.

Διά του ύπ' αριθμόν 576630/28.2.1980 Γραμματίου του Ταμείου Παρακαταθηκών καί Δανείων, κατατεθέντος είς τόν Συμβολαιογράφον Αθηνών Κωνσταντίνον Ν. Οικονόμου (Χαρ. Τρικούπη 4), δυνάμει τής ύπ' αριθμόν 48042/1980 πράξεώς του, ό Γεώργιος Ιωάννου Ζαμπετουλάκης, παρακατέθεσεν είς τό Ταμείον τουτο δραχμάς πεντακοσίας ογδοήκοντα τέσσαρες χιλιάδες τετρακοσίας τεσσαράκοντα πέντε (584.445) ώς αποζημίωσιν λόγω προσκυρώσεως καί ρυμοτομίας ακινήτου κειμένου είς τήν περιφέρειαν του Δήμου Μεταμορφώσεως Αττικής (πράξις αναλογισμού 165/1977 Π.Γ. Ανατ. Αττικής τμήματα ύπό στοιχεία 35 — 36 — 37 — 38 — 35 καί ύπό στοιχεία 13 — 14 — 31 — 32 — 35 — 36 — 37 — 50 — 13) αποδοτέας είς τούς διά δικαστικής αποφάσεως αναγνωρισθησομένους δικαιούχους.

Έν Αθήναις τή 29 Φεβρουαρίου 1980

Ο Πληρεξούσιος του καταθέσαντος
Γ. Μ. ΞΗΡΟΥΧΑΚΗΣ

(Αριθ. τριπλ. Ι' Δημοσ. Ταμείου Αθηνών 11024/29.2.80)

ΑΠΟ ΤΟ ΕΘΝΙΚΟ ΤΥΠΟΓΡΑΦΕΙΟ